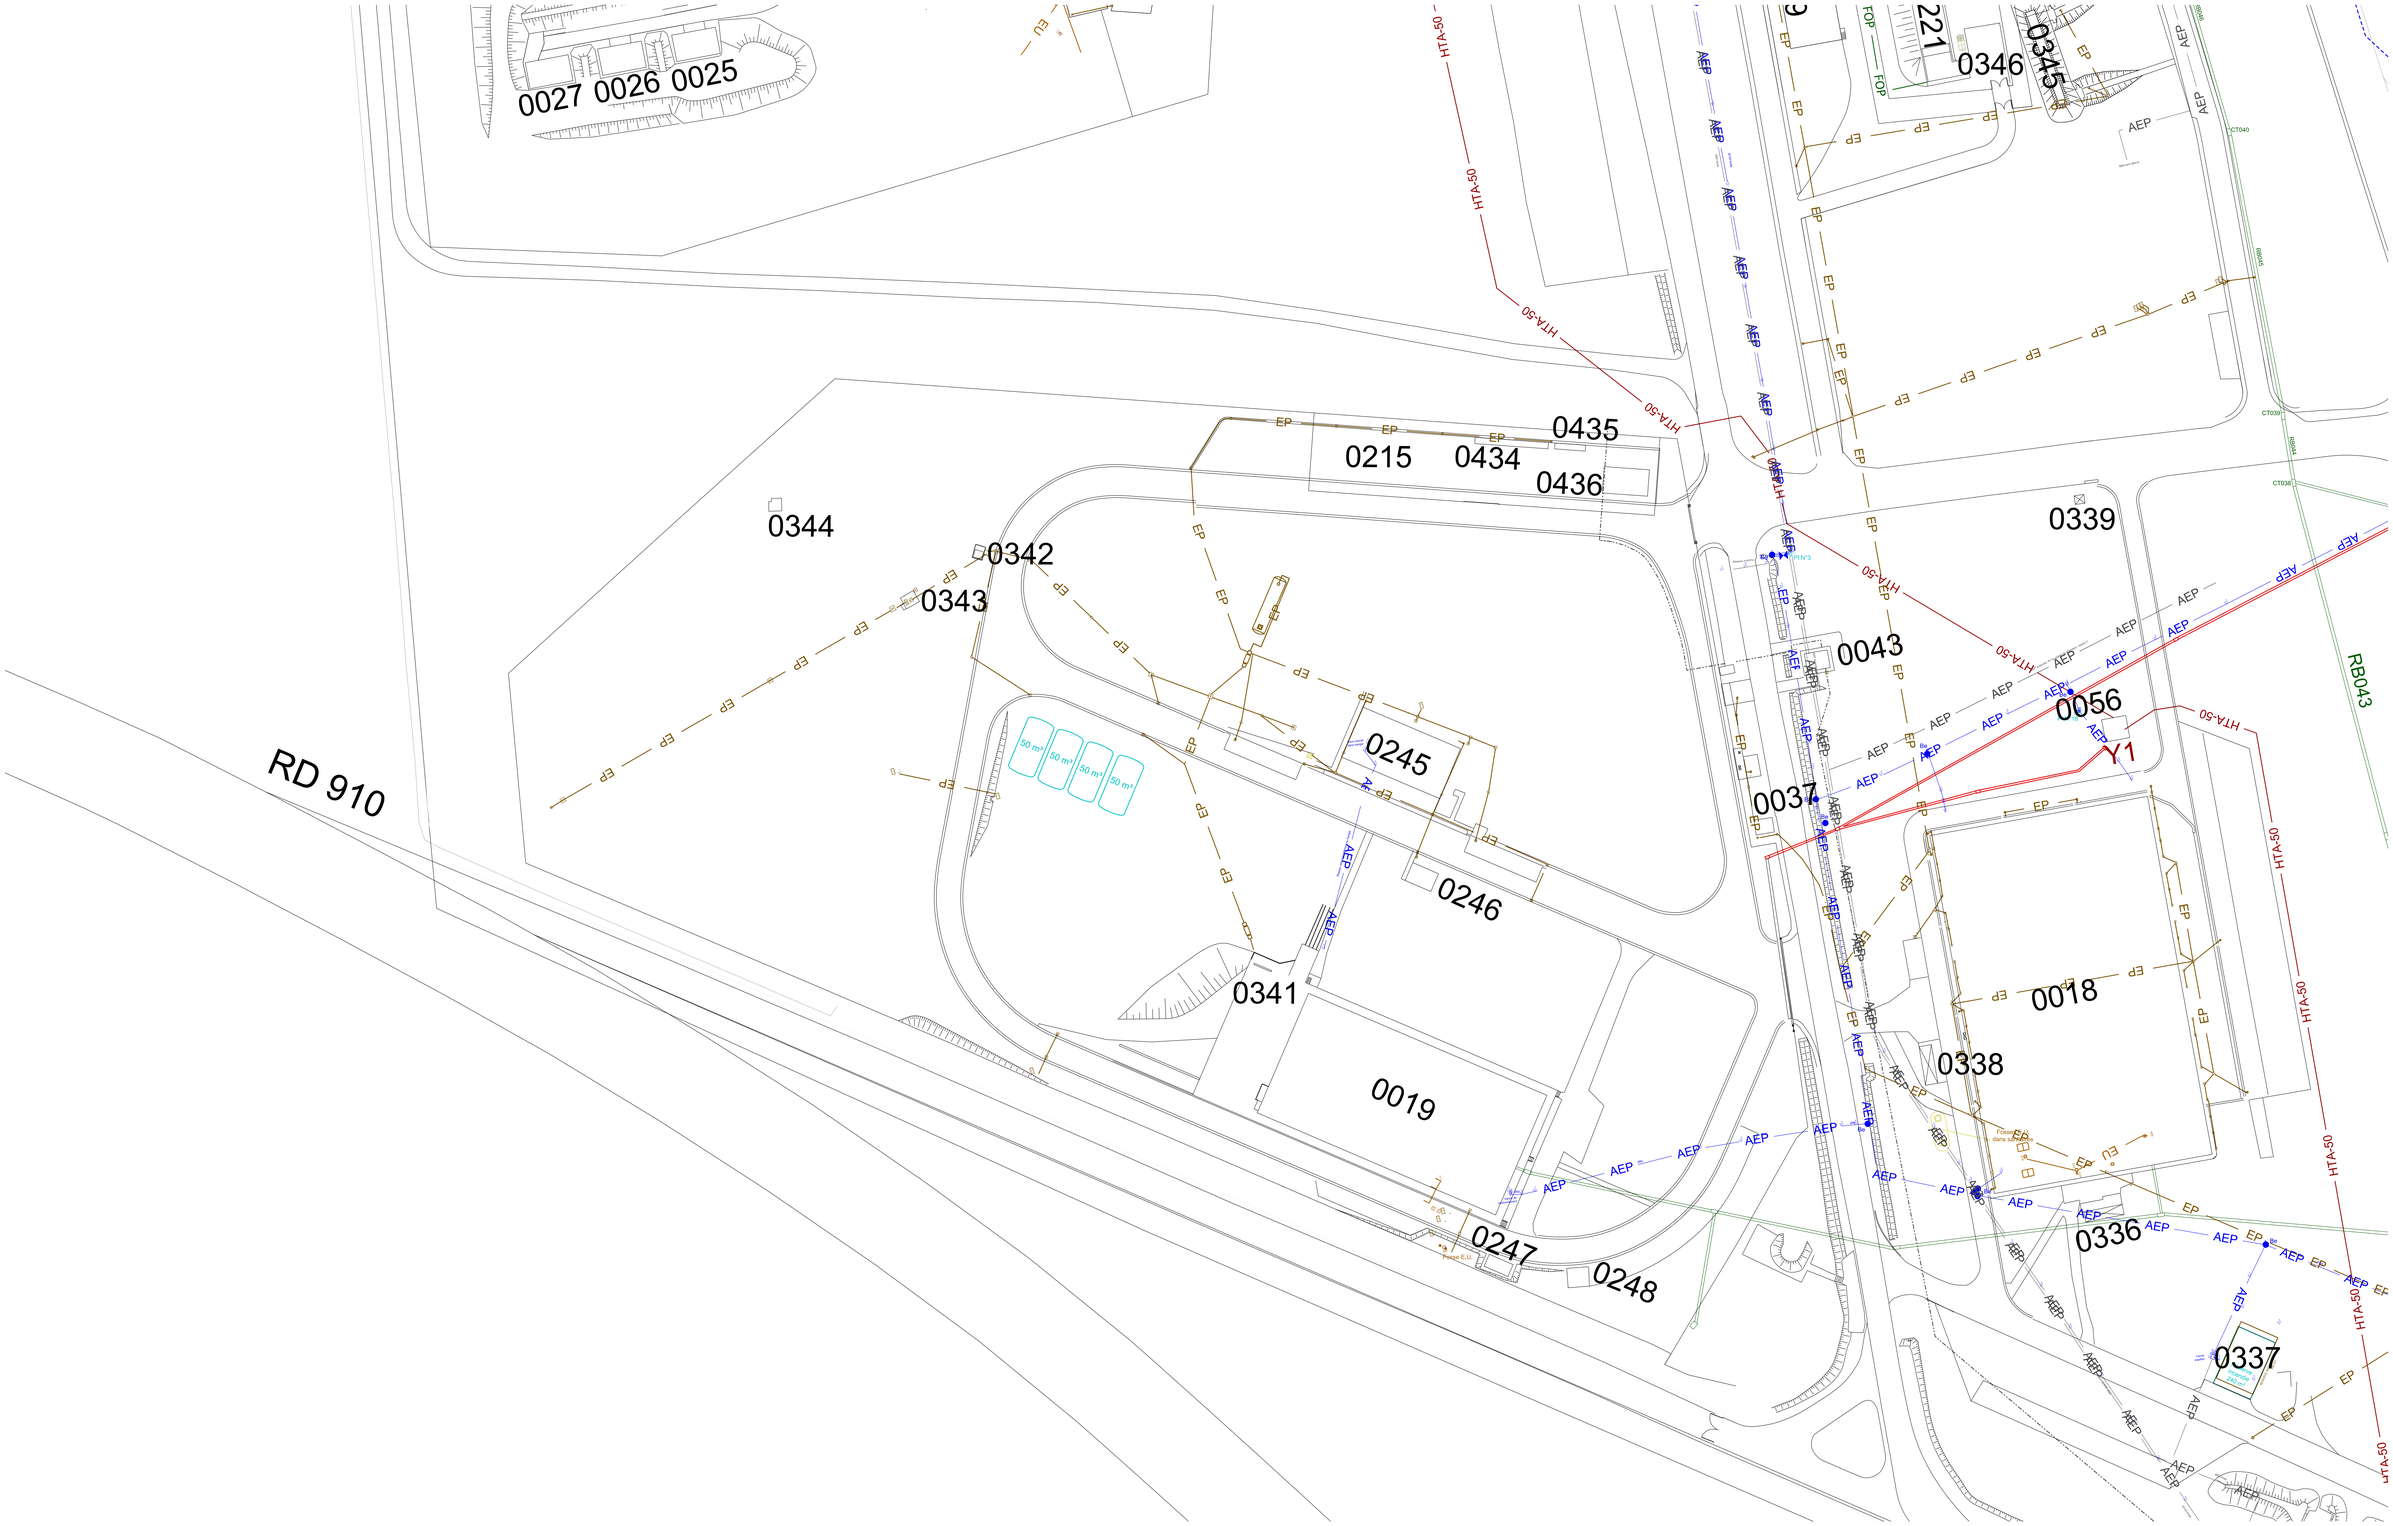

Réseau Adduction Eau Potable
Réseau AEP Abandonnée
Réseau Eau Usée
Réseau eau pluviale
Réseau Eau Adoucie
Réseau Haute Tension
Réseau Basse Tension

Réseau Gaz
Réseau Chauffage
Réseau Téléphone
Réseau Fibre Optique
Réseau GTC
Réseau Haute Tension Hors service

Bouche à clé GAZ
Cuves GAZ PROPANE
Citernes FUEL
Poste de Refoulement
Poteau Incendie
Bouche à clé - Ventouse
Fourreaux

ESID de RENNES USID de TOURS	Dessiné par : yves lagrange Modifié par : Philippe LEMOINE Chef de l'USID de TOURS EZHB	INDRE ET LOIRE TOURS BA 705 TOURS ST SYMPHORIEN TULASNE PLAN DE MASSE PLAN DES RESEAUX MASSE TOPOGRAPHIQUE Echelle : 1/500	SGA Service général pour l'administration Chorus Immo.: 1012391 Chorus Contru.: Nom de la fiche : 37026102bV_0000_M_TOP_A1_ Date création : 04/01/2018 Date Indice : 22/02/2022	Indice 14